



www.zimmerei-hamdorf.de

Montagefertige Dachkonstruktionen
Nagelplatten-Binderkonstruktionen
Studiobinderkonstruktionen

Lohnabbund von Hamdorf: Da steh ich drauf!

Segeberger Straße 51 · 23795 Fahrenkrug · Telefon: 045 51/12 25 · Fax: 62 52




beim ersten giebelseitigen Binder:

Sparrenpfettenanker Typ 210 diagonal versetzt
+ je 2x 6 RN 4,0x40mm

+ Sparrenng. 6,0x210
(im Sparren vorgebohrt)

beidseitig Winkel Strongtie Typ AE48
+ je 6 RN 4,0x40mm
+ je eine Hammerkopfschraube M12

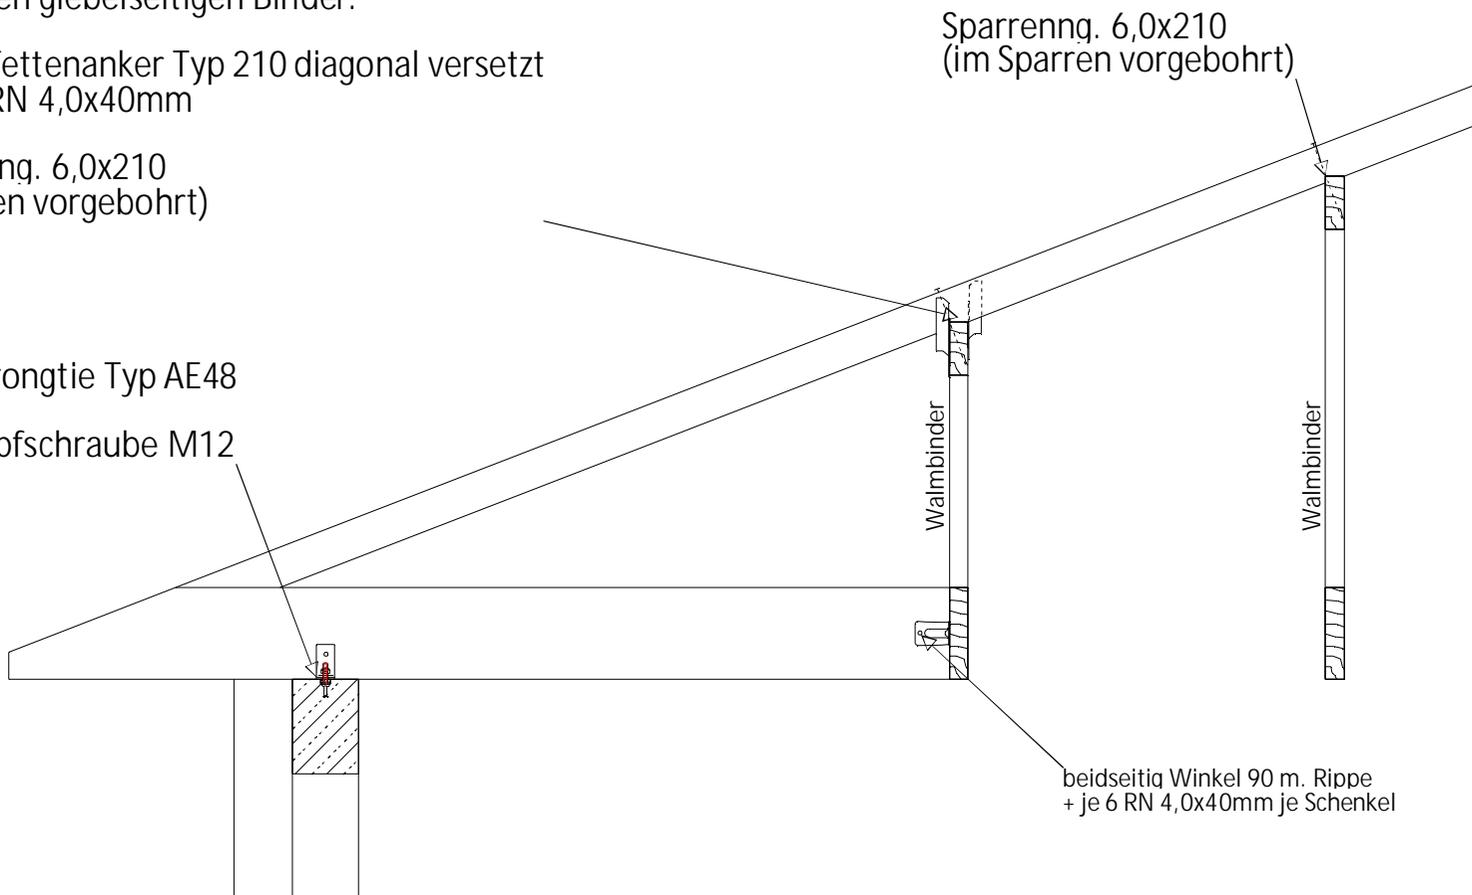

Prinzipskizze Anschluß Walmschifter