




www.zimmerei-hamdorf.de

Montagefertige Dachkonstruktionen
Nagelplatten-Binderkonstruktionen
Studiobinderkonstruktionen

HAMDORF Lohnabbund von Hamdorf: Da steh ich drauf!

Segeberger Straße 51 · 23795 Fahrenkrug · Telefon: 0 45 51/12 25 · Fax: 62 52

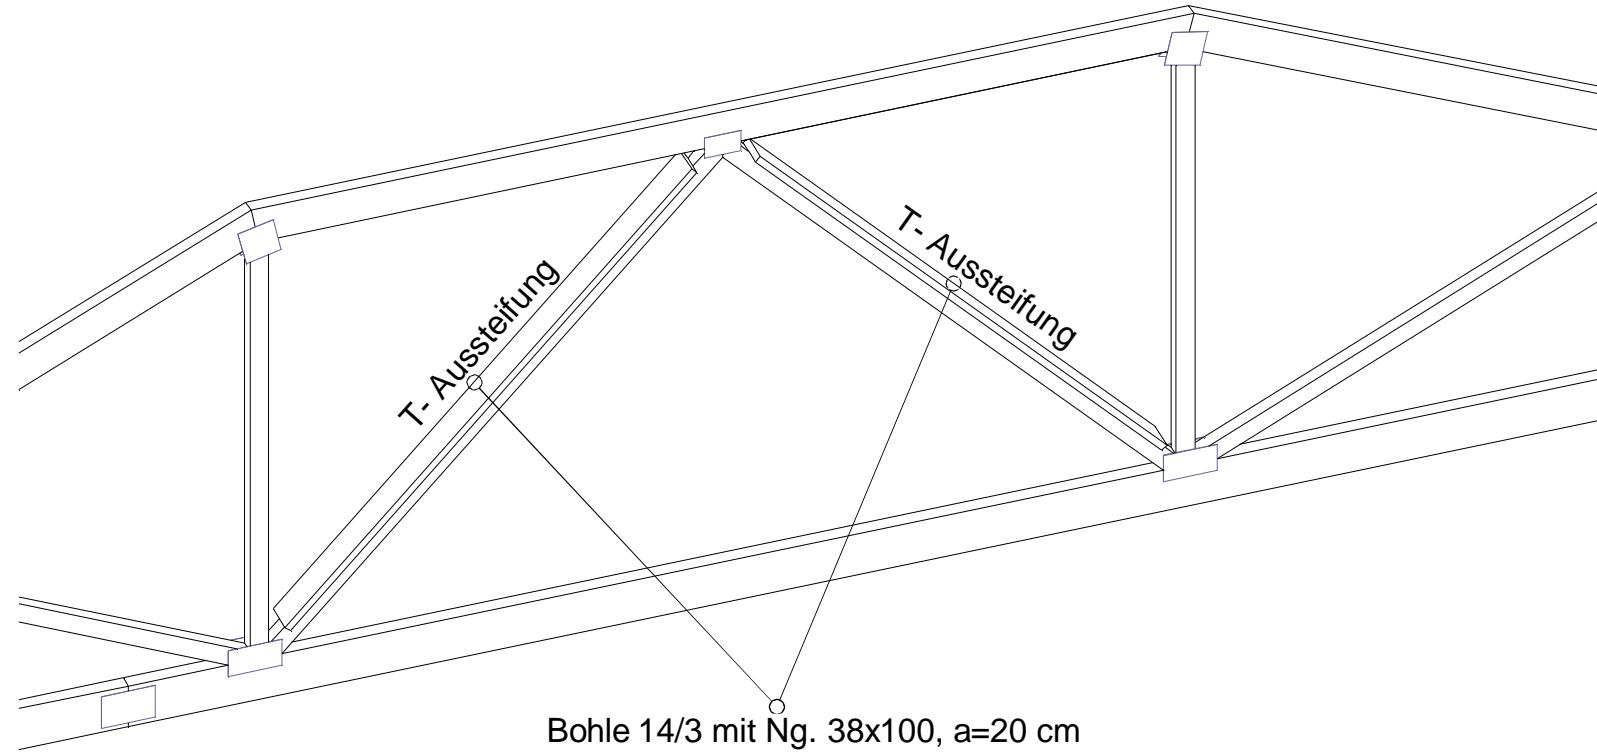

Prinzipskizze T-Aussteifung